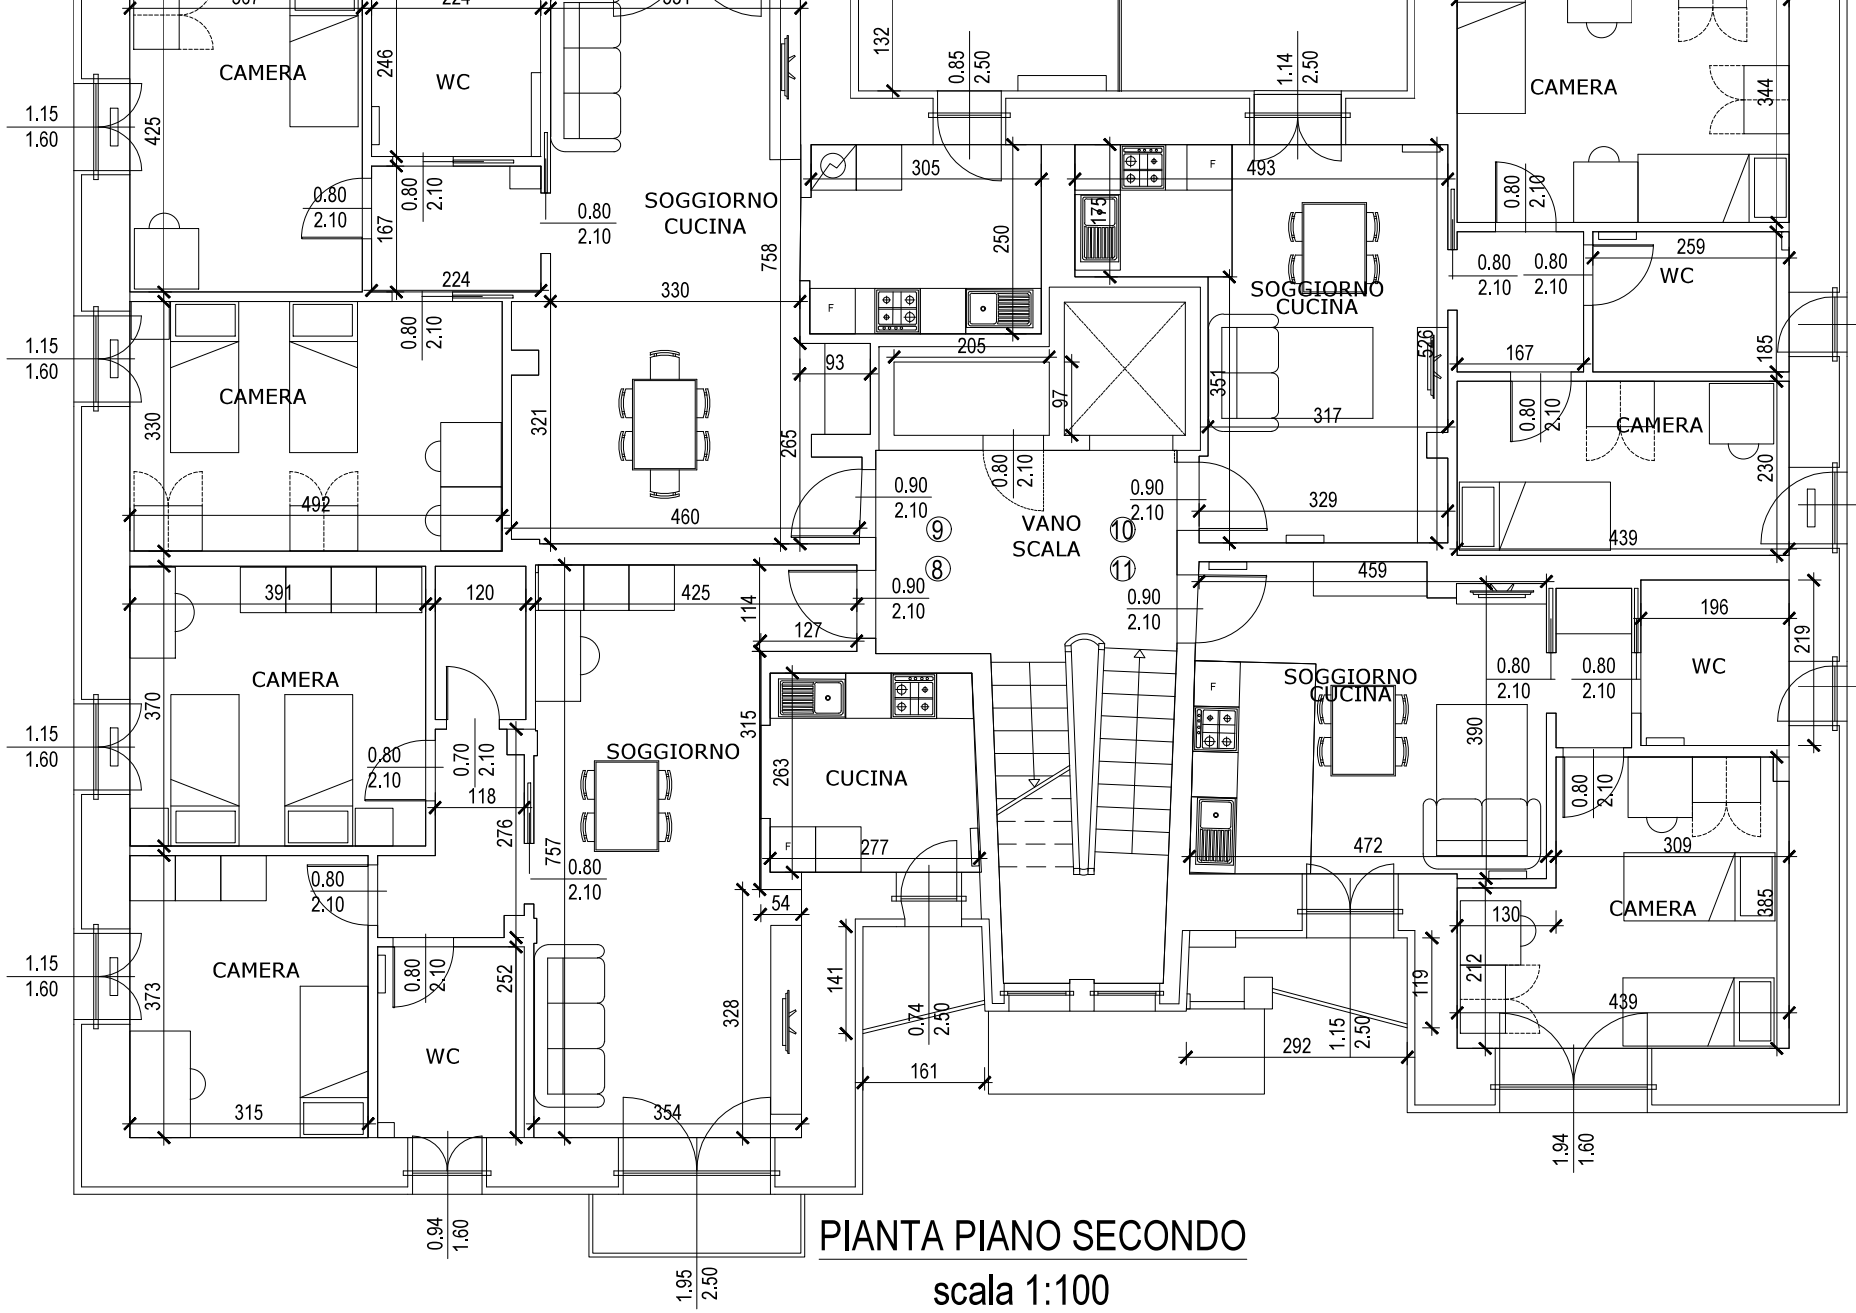

PIANTA PIANO SECONDO

scala 1:100